


# 6階平面図

(コンセント位置あり)

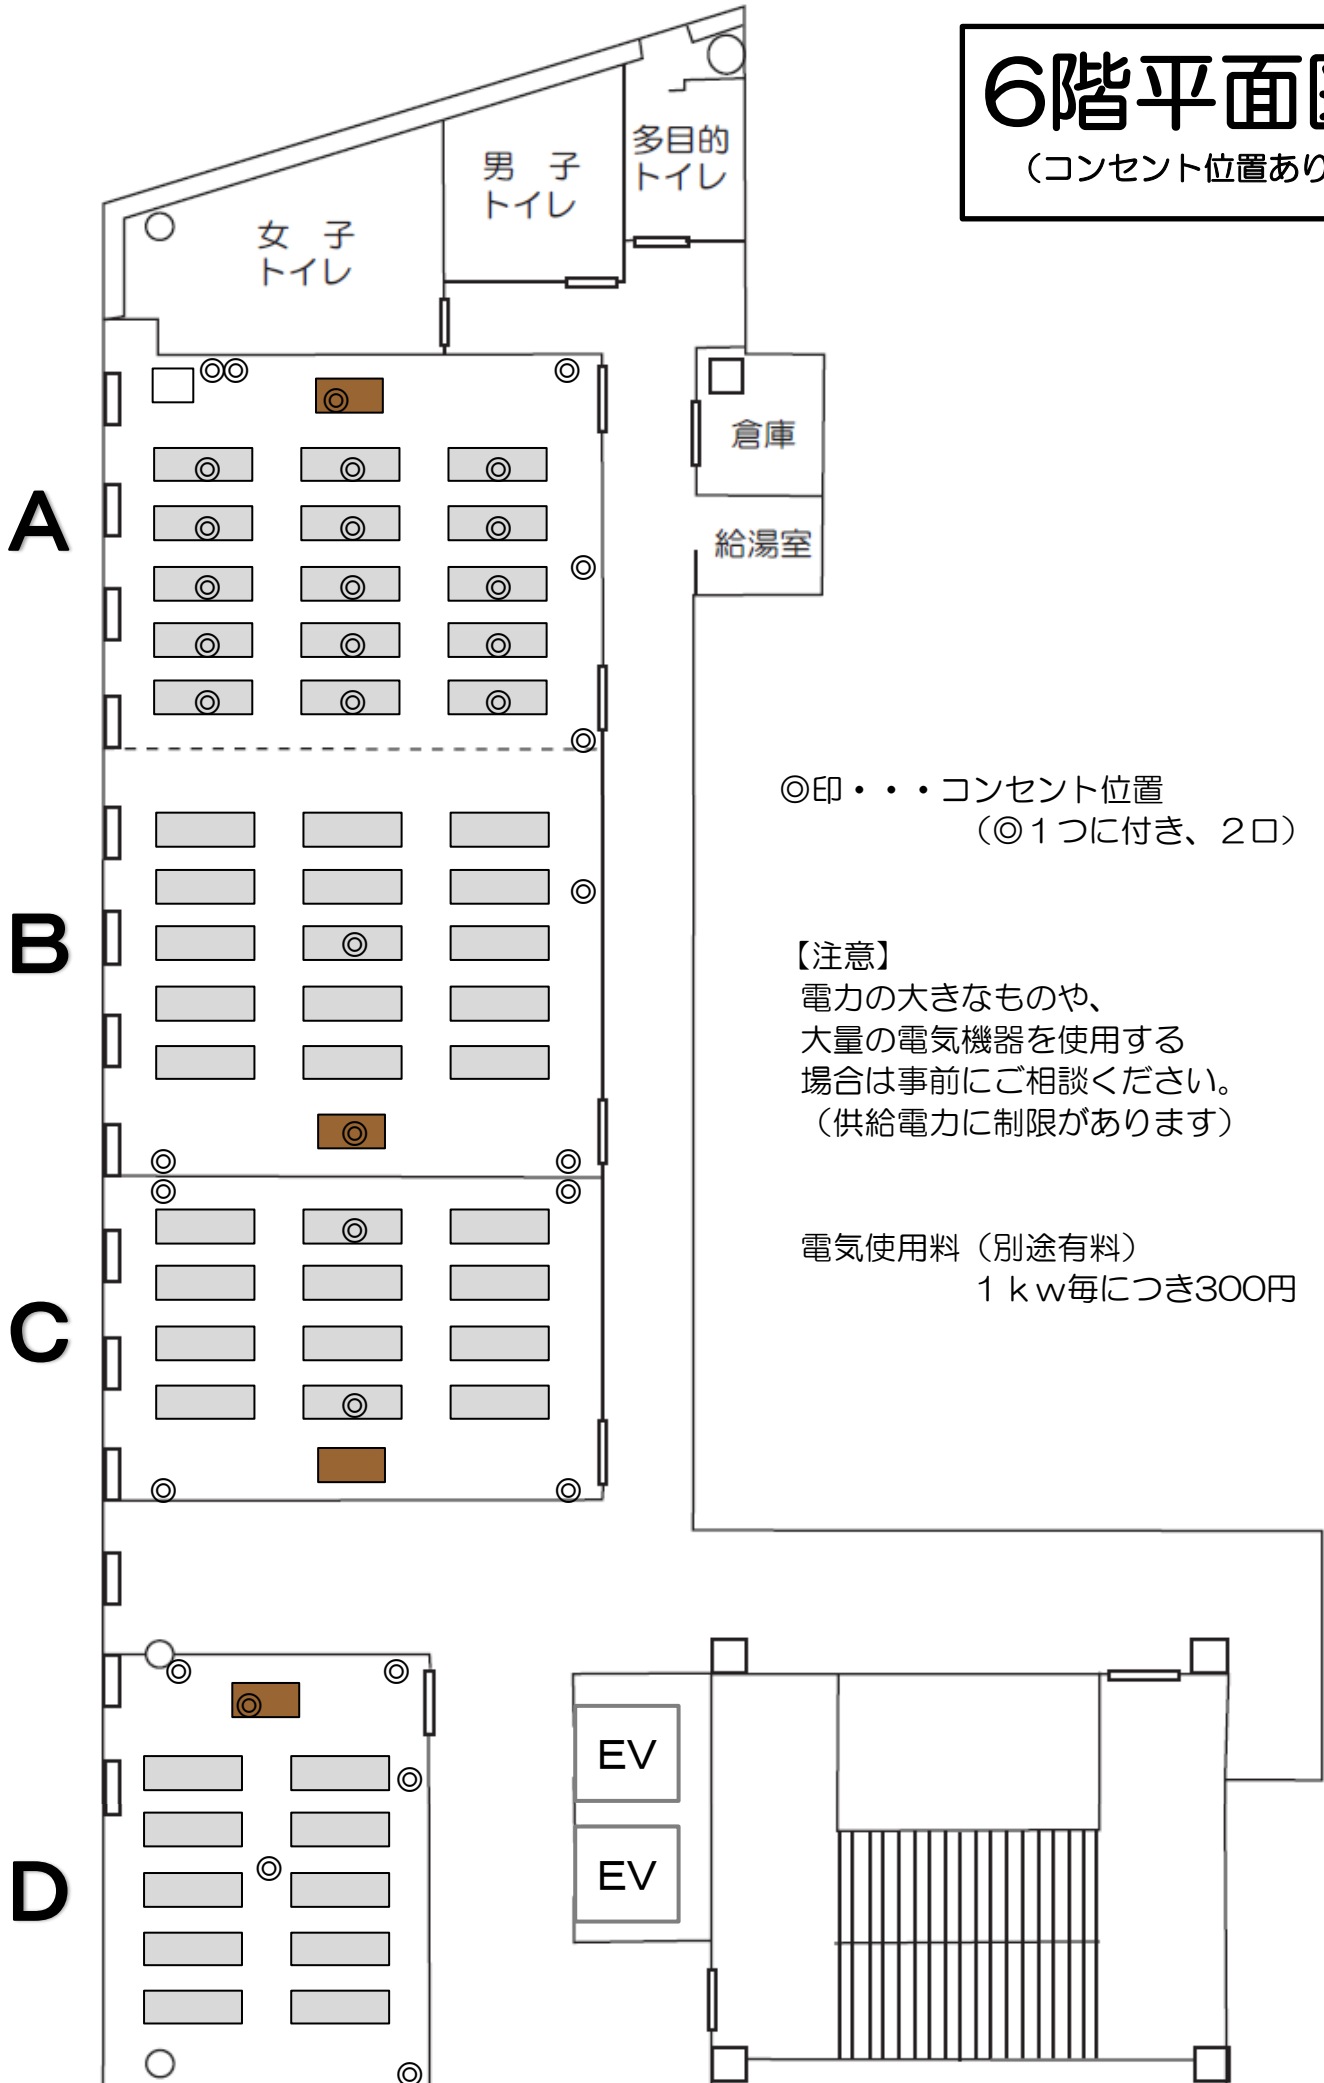

◎印・・・コンセント位置  
(◎1つにつき、2口)

【注意】  
電力の大きなものや、  
大量の電気機器を使用する  
場合は事前にご相談ください。  
(供給電力に制限があります)

電気使用料 (別途有料)  
1 kw毎につき300円