


凡例			
記号	仕様	記号	仕様
(FC)	フロアコンセントボックス	(天反)	天井反射板ライト
(LH)	ローアホリゾンライト	(FS)	フロントサイドライト
(B)	ボーダーライト	(客S1)	客席サスペンションライト1
(1S)	第1サスペンションライト	(客S2)	客席サスペンションライト2
(2S)	第2サスペンションライト	(CS)	センターピンスポット
(UH)	アッパーホリゾンライト	(持込)	持込用コネクタボックス

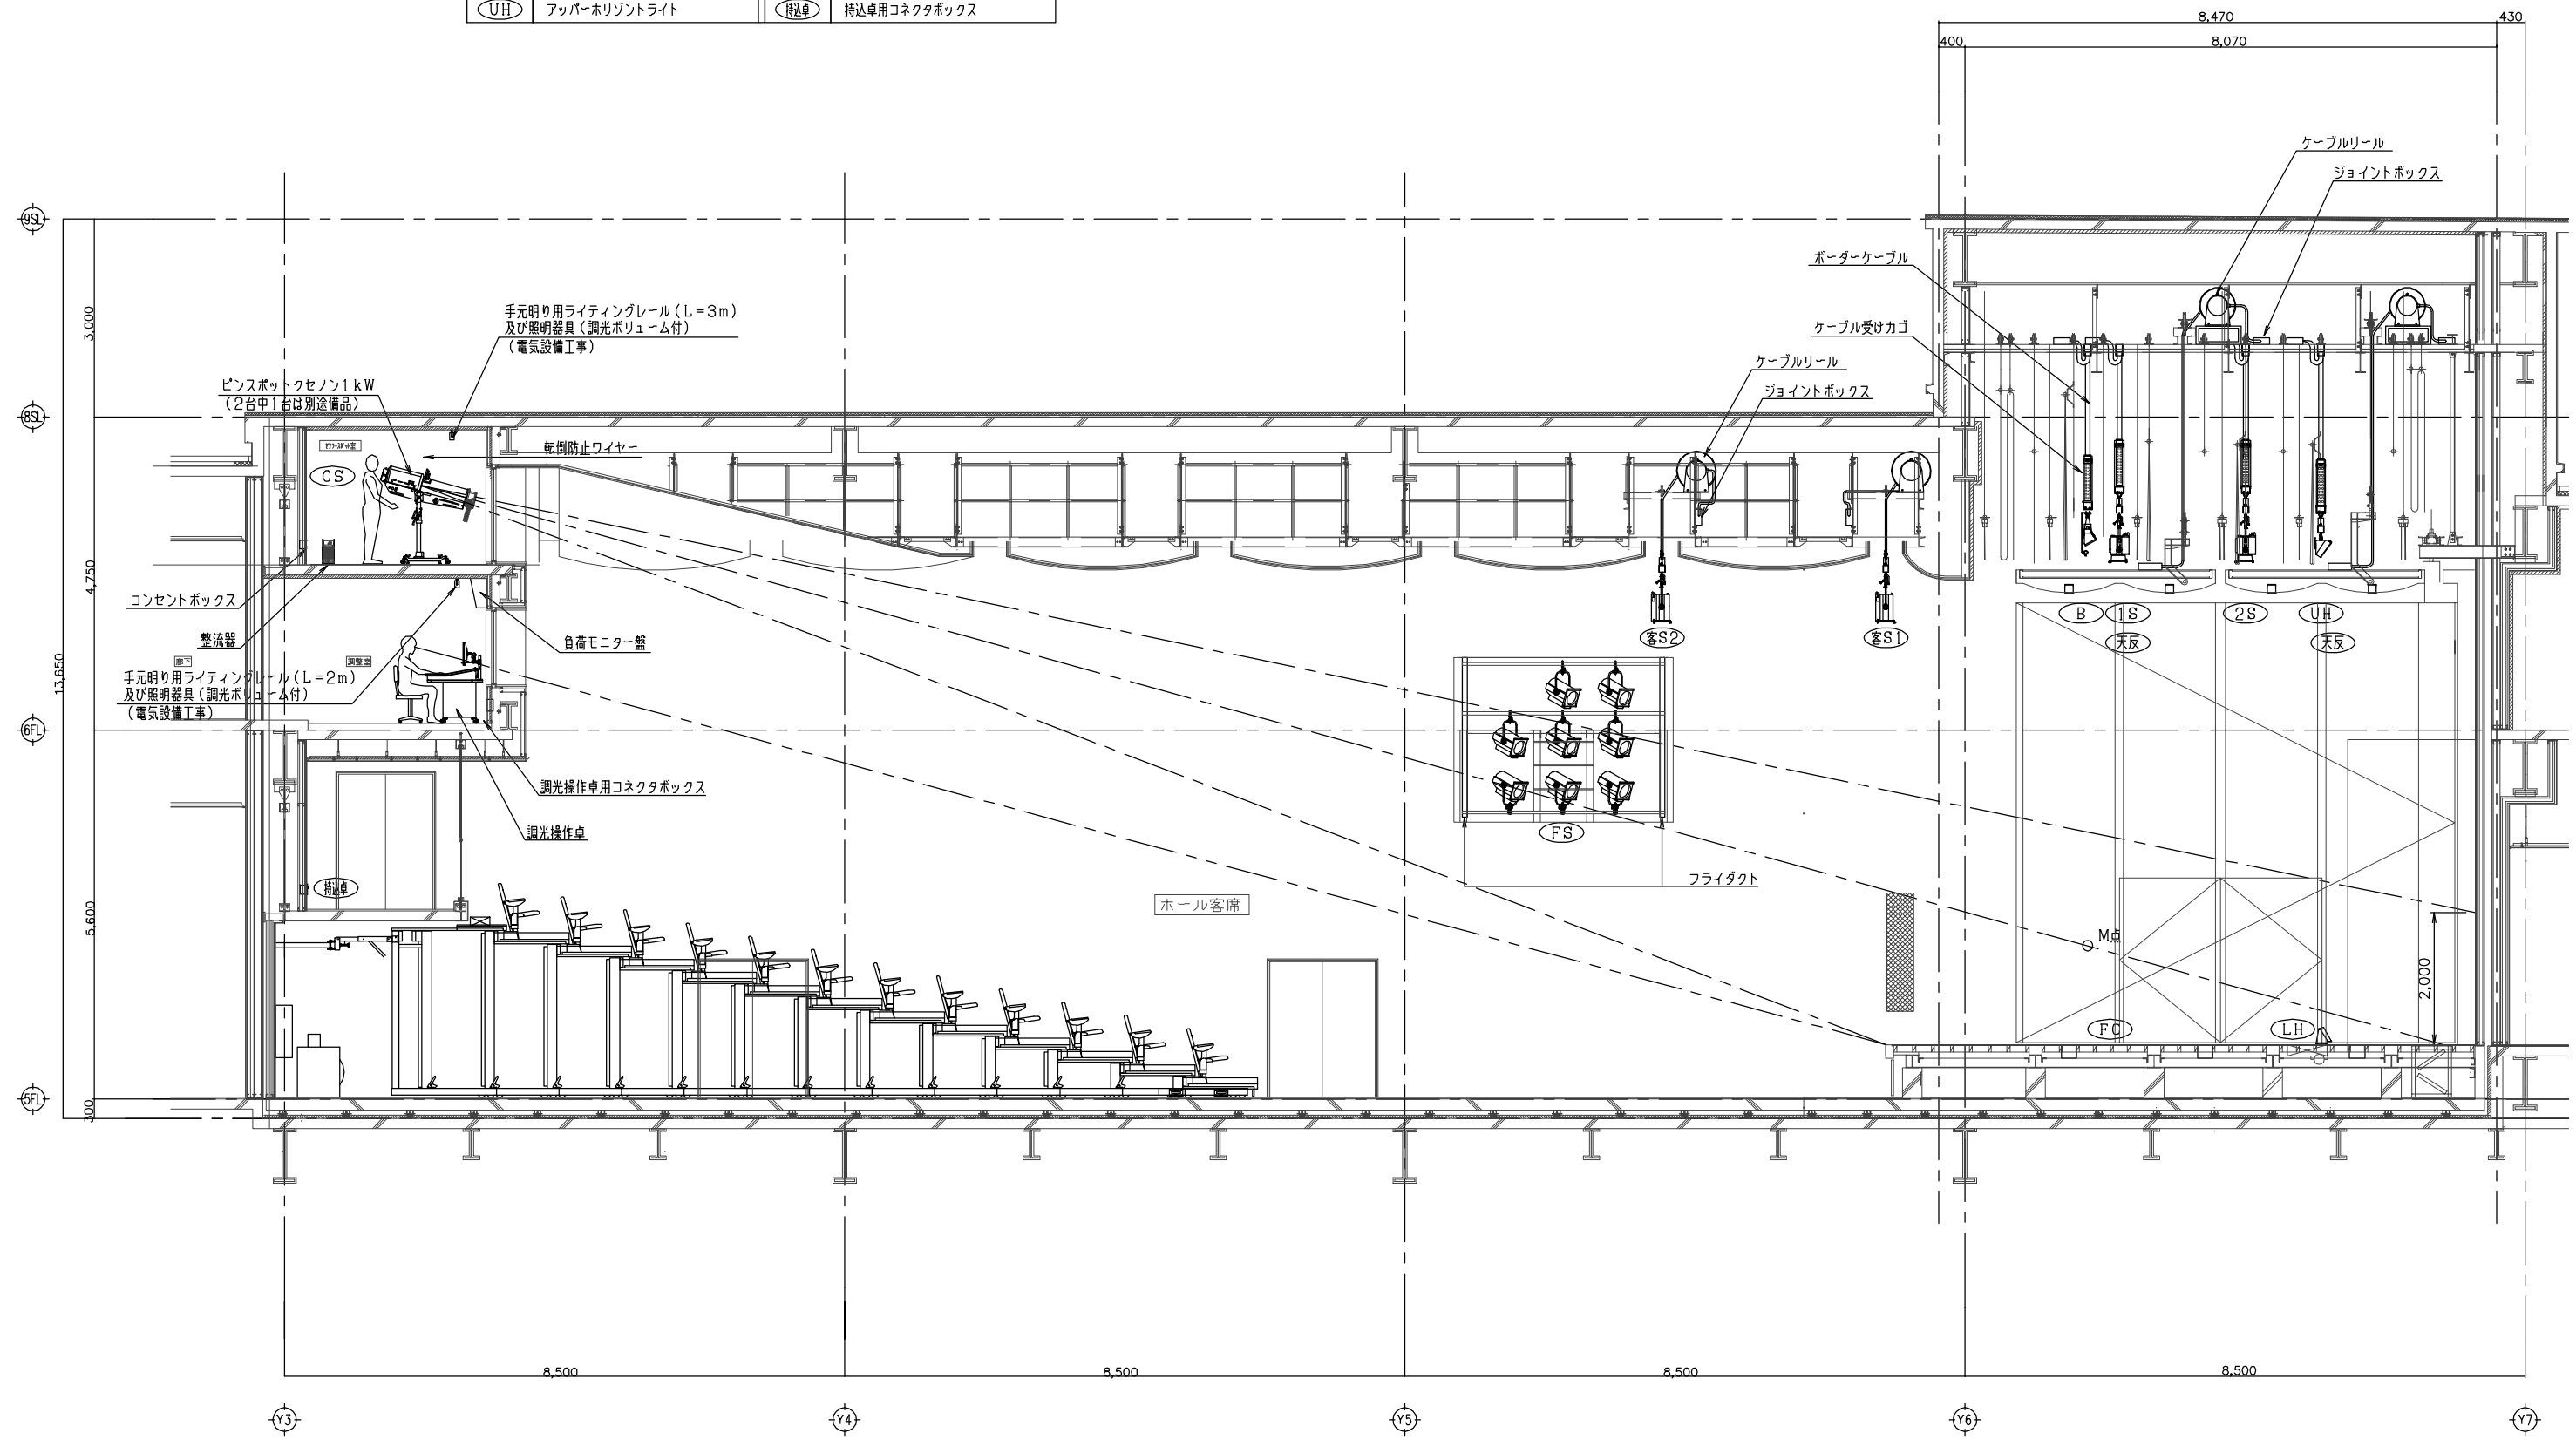

くまもと森都心プラザホール 舞台照明断面図