


A・B会議室同時使用時（約160㎡・90席）

パーティションを開けると、A・B会議室が1つの会議室になります。

※長机や椅子の方向転換、パーティションの開閉は使用時間内に使用者でお願いいたします。

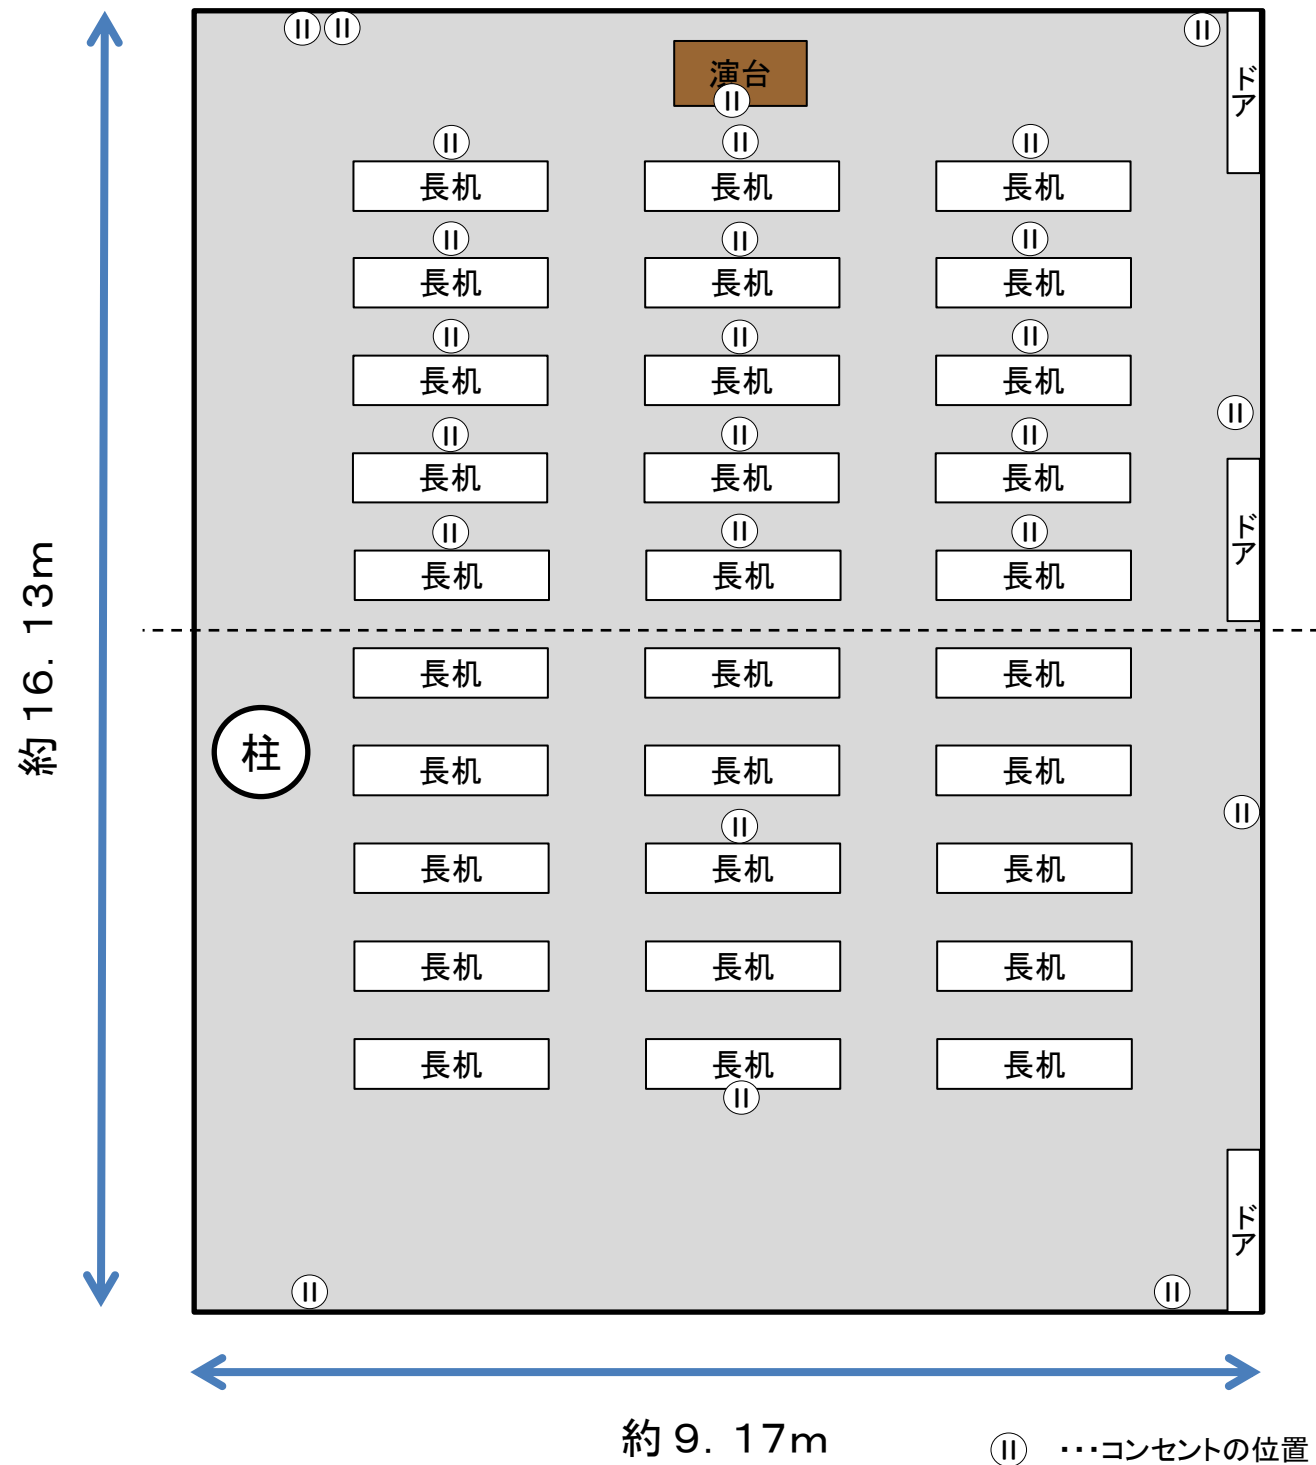

★長机30台、椅子90席

ホワイトボード2台、演台2台、表示看板2台（いずれも使用料に含む）

